

VÝKAZ DOSAVADNÍHO A NOVÉHO STAVU ÚDAJŮ KATASTRU NEMOVITOSTÍ

Dosavadní stav				Nový stav											
Označení pozemku parc. číslem	Výměra parcely		Druh pozemku	Označení pozemku parc. číslem	Výměra parcely		Druh pozemku	Typ stavby	Způsob využití	Způsob využití	Porovnání se stavem evidence právních vztahů				
	ha	m ²	Způsob využití		ha	m ²	Způsob využití	Způsob využití	výměr	Díl přechází z pozemku označeného v katastru nemovitostí	Číslo listu vlastnictví	Výměra dílu		Označení dílu	
												ha	m ²		
851	1	31	95	ostat.pl. zeleň	851	1	31	95	ostat.pl. zeleň	0					
6041/1		35	84	orná půda	6041/1		32	55	orná půda	0	6041/1	10001	32	55	
					6041/3		3	29	orná půda	0	6041/1	10001	3	29	
	1	67	79			1	67	79							

Výkaz údajů o bonitovaných půdně ekologických jednotkách (BPEJ) k parcelám nového stavu

Parcelní číslo podle katastru nemovitostí		zjednodušené evidence		Kód BPEJ	Výměra		BPEJ na dílu parcely	Parcelní číslo podle katastru nemovitostí		zjednodušené evidence		Kód BPEJ	Výměra		BPEJ na dílu parcely
ha	m ²	ha	m ²		ha	m ²		ha	m ²	ha	m ²		ha	m ²	
6041/1				43201	14	23		6041/3				43211	3	29	
				43211	18	32									
					32	55									


Seznam souřadnic (S–JTSK)

Č. bodu	Souřadnice pro zápis do KN				Souřadnice určené měřením			
	Y	X	kód kv.		Y	X	Poznámka	
714–1443	645240.65	1178983.22	8		645240.68	1178983.17	zd. plot	
714–1527	645227.59	1178975.68	8				zd. plot	
875–1	645233.19	1178955.85	3				pl. mezník	
1	645245.76	1178973.67	3				pl. mezník	
2	645235.69	1178980.36	3				nastř. hřeb	

Souřadnice bodů na dosavadní hranici pozemku určené měřením v terénu budou pro zápis do katastru nemovitostí upraveny podle dosavadního určení hranice lomovými body s kódem charakteristiky kvality souřadnic vyšším než 3. Důvodem je nerealizované zpřesnění této hranice, ke kterému je nutné doložit listinu prokazující shodu vlastníků na jejím průběhu (§50 odst.1 písm a) katastrálního zákona).

Zpřesnění geometrického a polohového určení pozemků podle § 50 odst. 1 písm. a) katastrálního zákona navržené v tomto geometrickém plánu lze v katastru nemovitostí provést jen na základě souhlasného prohlášení.

GEOMETRICKÝ PLÁN pro rozdělení pozemku průběh vytyčené nebo vlastníky zpřesněné hranice pozemků	Geometrický plán ověřil úředně oprávněný zeměměřický inženýr:	Stejnopis ověřil úředně oprávněný zeměměřický inženýr:
	Jméno, příjmení: <i>ing. Petr GABRIEL</i>	Jméno, příjmení:
	Číslo položky seznamu úředně oprávněných zeměměřických inženýrů: <i>1318/1995</i>	Číslo položky seznamu úředně oprávněných zeměměřických inženýrů:
	Dne: <i>19.06.2023</i> Číslo: <i>258/2023</i>	Dne: Číslo:
	Náležitosti a přesnosti odpovídá právním předpisům.	Tento stejnopis odpovídá geometrickému plánu v elektronické podobě uloženému v dokumentaci katastrálního úřadu.
Vyhotovitel: <i>Popelková Květoslava</i> <i>Citonice 103, 671 01</i> <i>724781646</i>	Katastrální úřad souhlasí s oříslováním parcel.	Ověření stejnopisu geometrického plánu v listinné podobě.
Číslo plánu: <i>1073–110/2023</i>		
Okres: <i>Žnojmo</i>		
Obec: <i>Jevišovice</i>		
Kat. území: <i>Jevišovice</i>		
Mapový list: <i>Hrotovice 8–9/24</i>		
Dosavadním vlastníkům pozemků byla poskytnuta možnost seznámit se v terénu s průběhem navrhovaných nových hranic, které byly označeny předepsaným způsobem:		

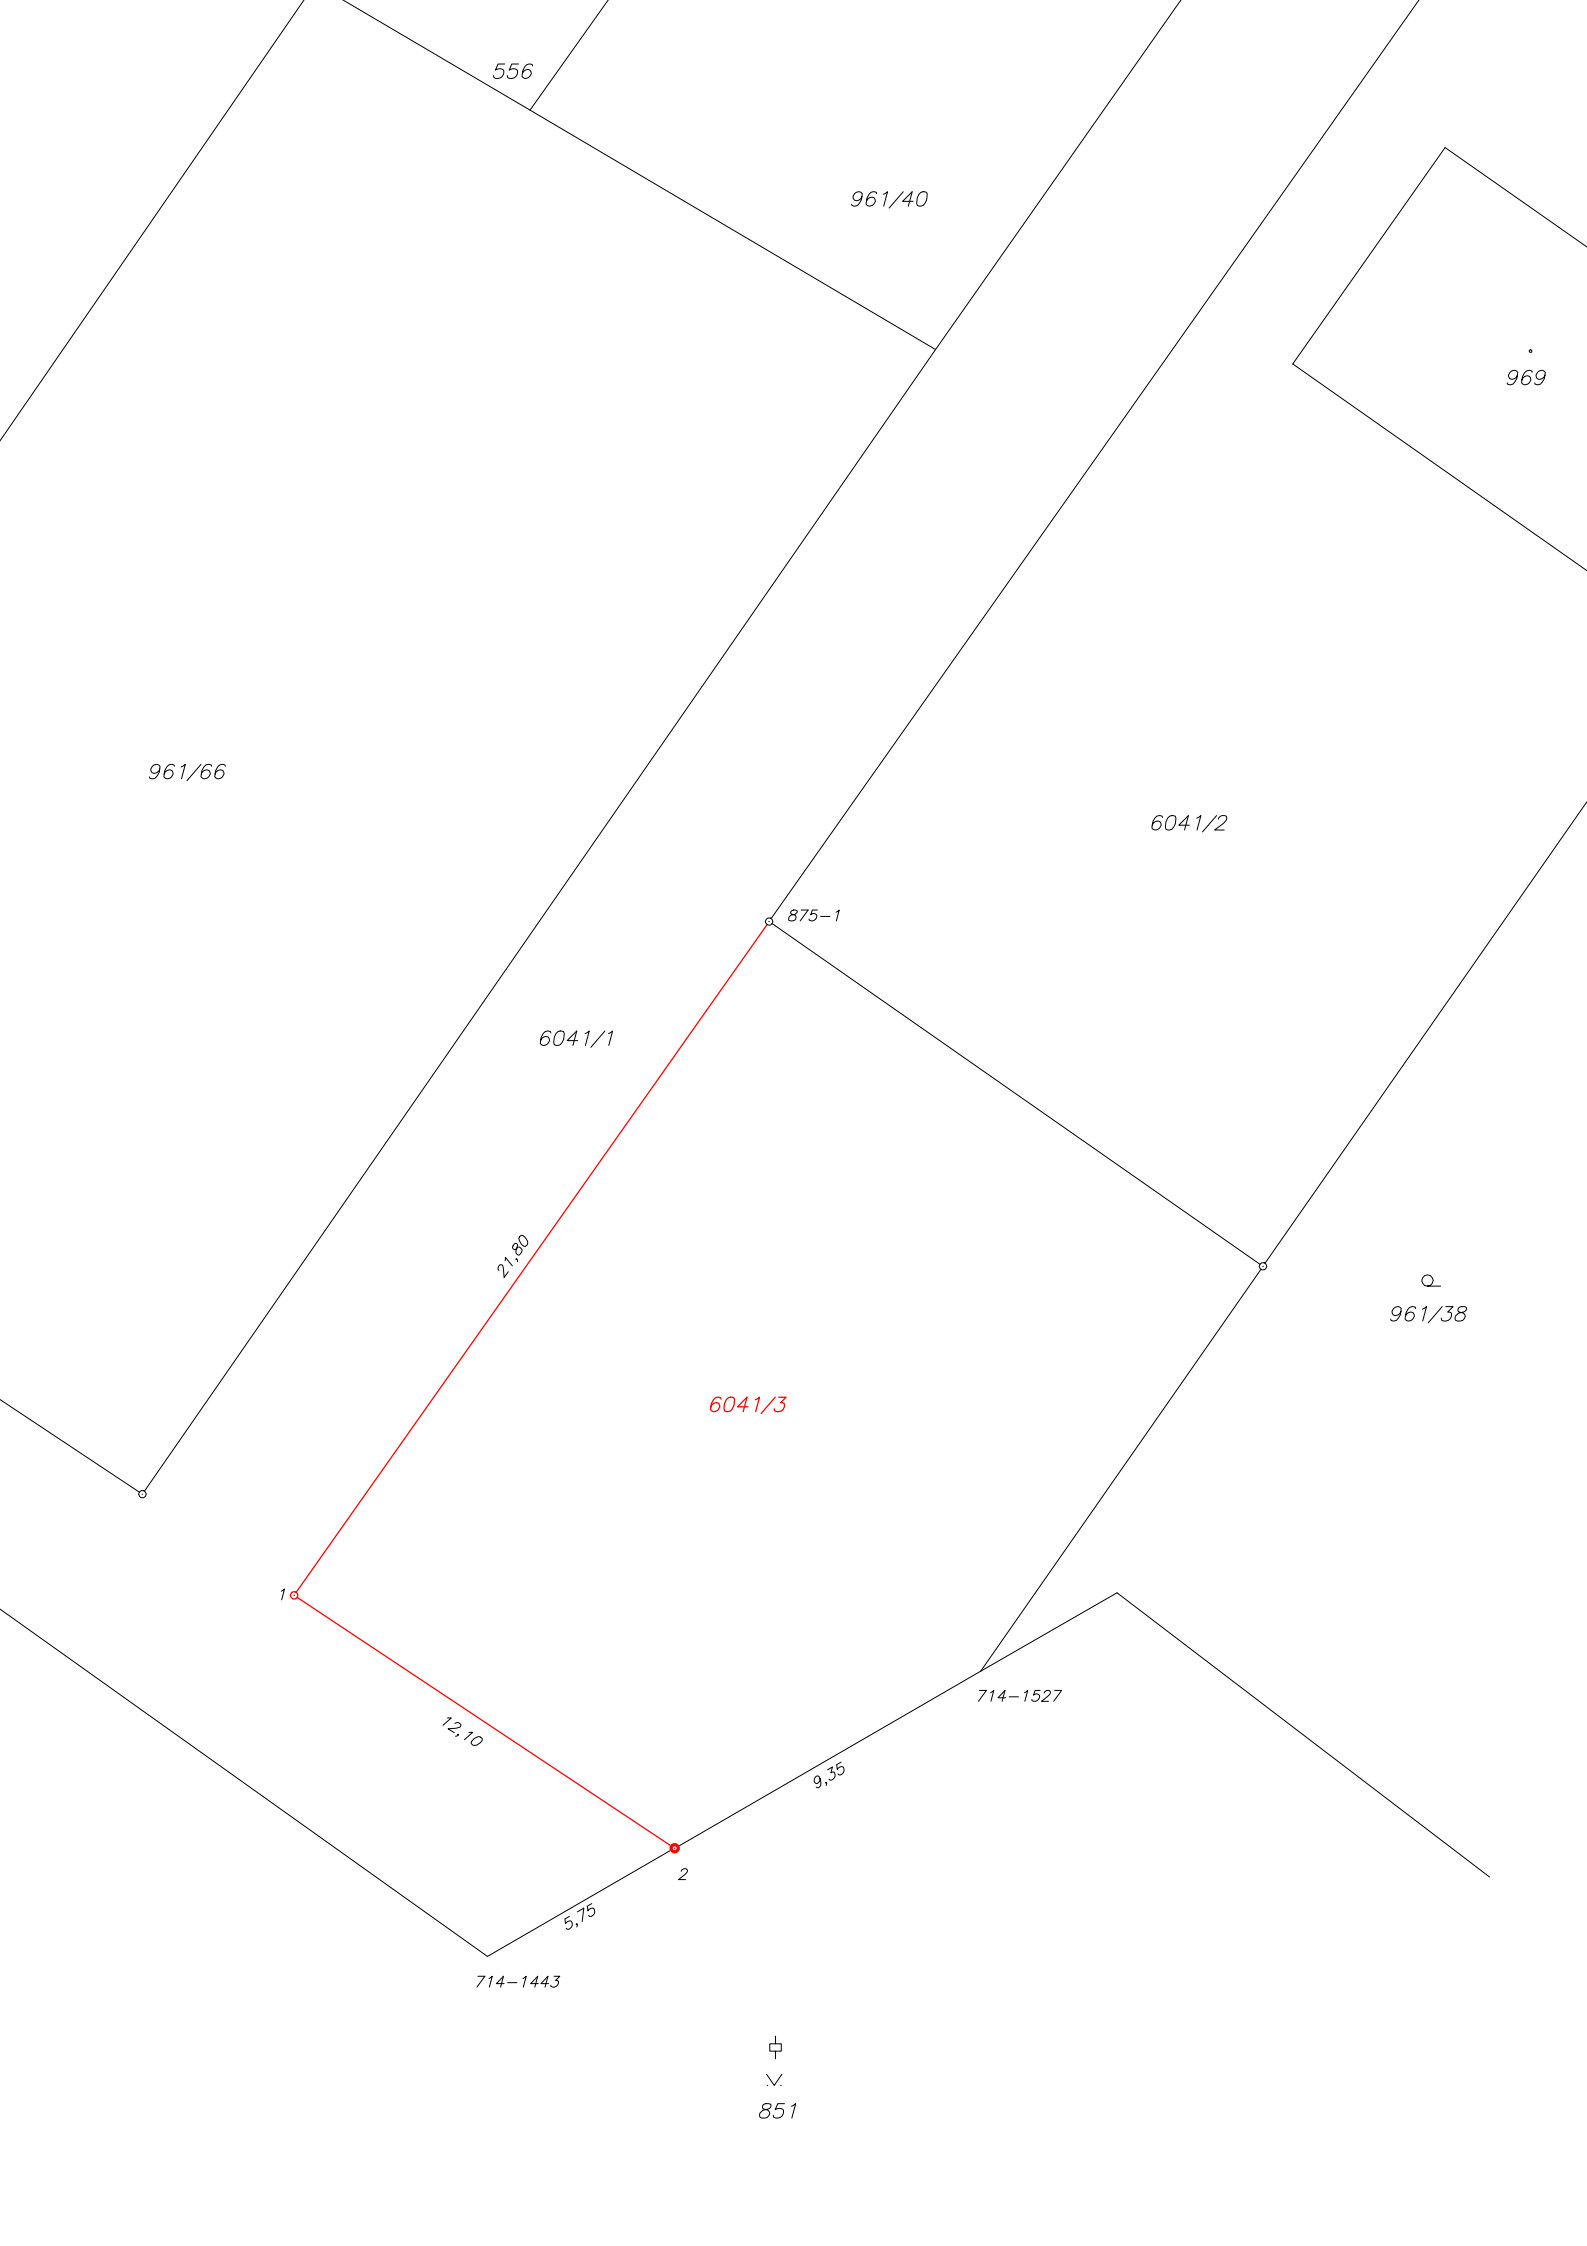

556

961/40

969

961/66

6041/2

875-1

6041/1

21,80

961/38

6041/3

1

714-1527

12,10

9,35

2

5,75

714-1443

⊕
∨
851