

Ing. Oldřich Diviš, 671 31 Únanov č. 144, ELEKTROSERVIS,
kancelář Znojmo, Dobšická 3697/6, tel. : 515 261450, mobil 602/950523, email. : elektro.divis@volny.cz

Město Jevišovice

**Jevišovice 56,
67153 Jevišovice**

Ve Znojmě dne 14. 3. 2023

Věc : žádost o souhlas a věcné břemeno

Z pověření fy ZMES, s.r.o., pověřené investorem EG.D, a.s., jako zpracovatel projektové dokumentace pro územní souhlas / řízení a pro provedení stavby:

Jevišovice, rozšíření kNN Svoboda Pavel - 1030067804

žádám tímto o souhlas s uvedenou akcí a o uzavření smlouvy o smlouvě budoucí o zřízení věcného břemene pro nové zemní kabelové vedení – rozšíření (úpravu) distribuční soustavy NN kabely 4x150 NAYY-J, 4x95 NAYY-J, 4x50 NAYY-J osazení nové rozpojovací pilířové skříň SR642/NK a výměnu stávající rozpojovací skříň za novou SR502/NKW2.

Jedná se o nové kabelové vedení NN pro napojení nového odběrného místa (garáž) vedené po parcele v majetku města Jevišovice č. 994/120 v k.ú. Jevišovice. Vedení bude napojeno z vyměněné rozpojovací skříň SR502/NKW2 dvojicí kabelů 4x150 NAYY-J, které bude ukončené v nové rozpojovací skříni SR642/NKW2. Tato skříň bude osazena u podpěrného bodu č. 54. Z této rozpojovací skříň bude provedeno propojení s vrchním vedením kabelem 4x50 NAYY-J. Dále bude provedeno kabelové vedení 4x95 NAYY-J pro napojení nové přípojkové skříň SS200/NVE1P-C, která bude osazena mezi garážemi parc. 810 a 811 v k.ú. Jevišovice.

Kabelové vedení NN bude uloženo dle platných norem - částečně v zatravněném terénu, z větší části pak v nezpevněné komunikaci (před garážemi) v chrániče a pod asfaltovými komunikacemi v chráničkách. Přechod asfaltových komunikací bude proveden překopem a následným zasfaltováním nebo bezvýkopovou metodou (protlakem).

Plánovaná délka kabelové trasy na pozemku města Jevišovice je cca 76m.

V případě jakýchkoliv dotazů či požadavků jsem Vám k dispozici.


S pozdravem

Ing. Oldřich DIVIŠ
671 31 ÚNANOV č. 144

tel.: 515 261450
mobil: 602 950523
e.mail: elektro.divis@volny.cz
info@elektrodivis.cz

ELEKTROSERVIS
Ing. Oldřich Diviš
projekty, montáže, revize
671 31 ÚNANOV č. 144
ICO: 101 12 171


Příloha : 2x výkres „Situace trasy kabelového vedení...“
1x výřez katastrální mapy se zákresem trasy
3x smlouva o smlouvě budoucí o zřízení věcného břemene
1x plná moc zhotovitele PD

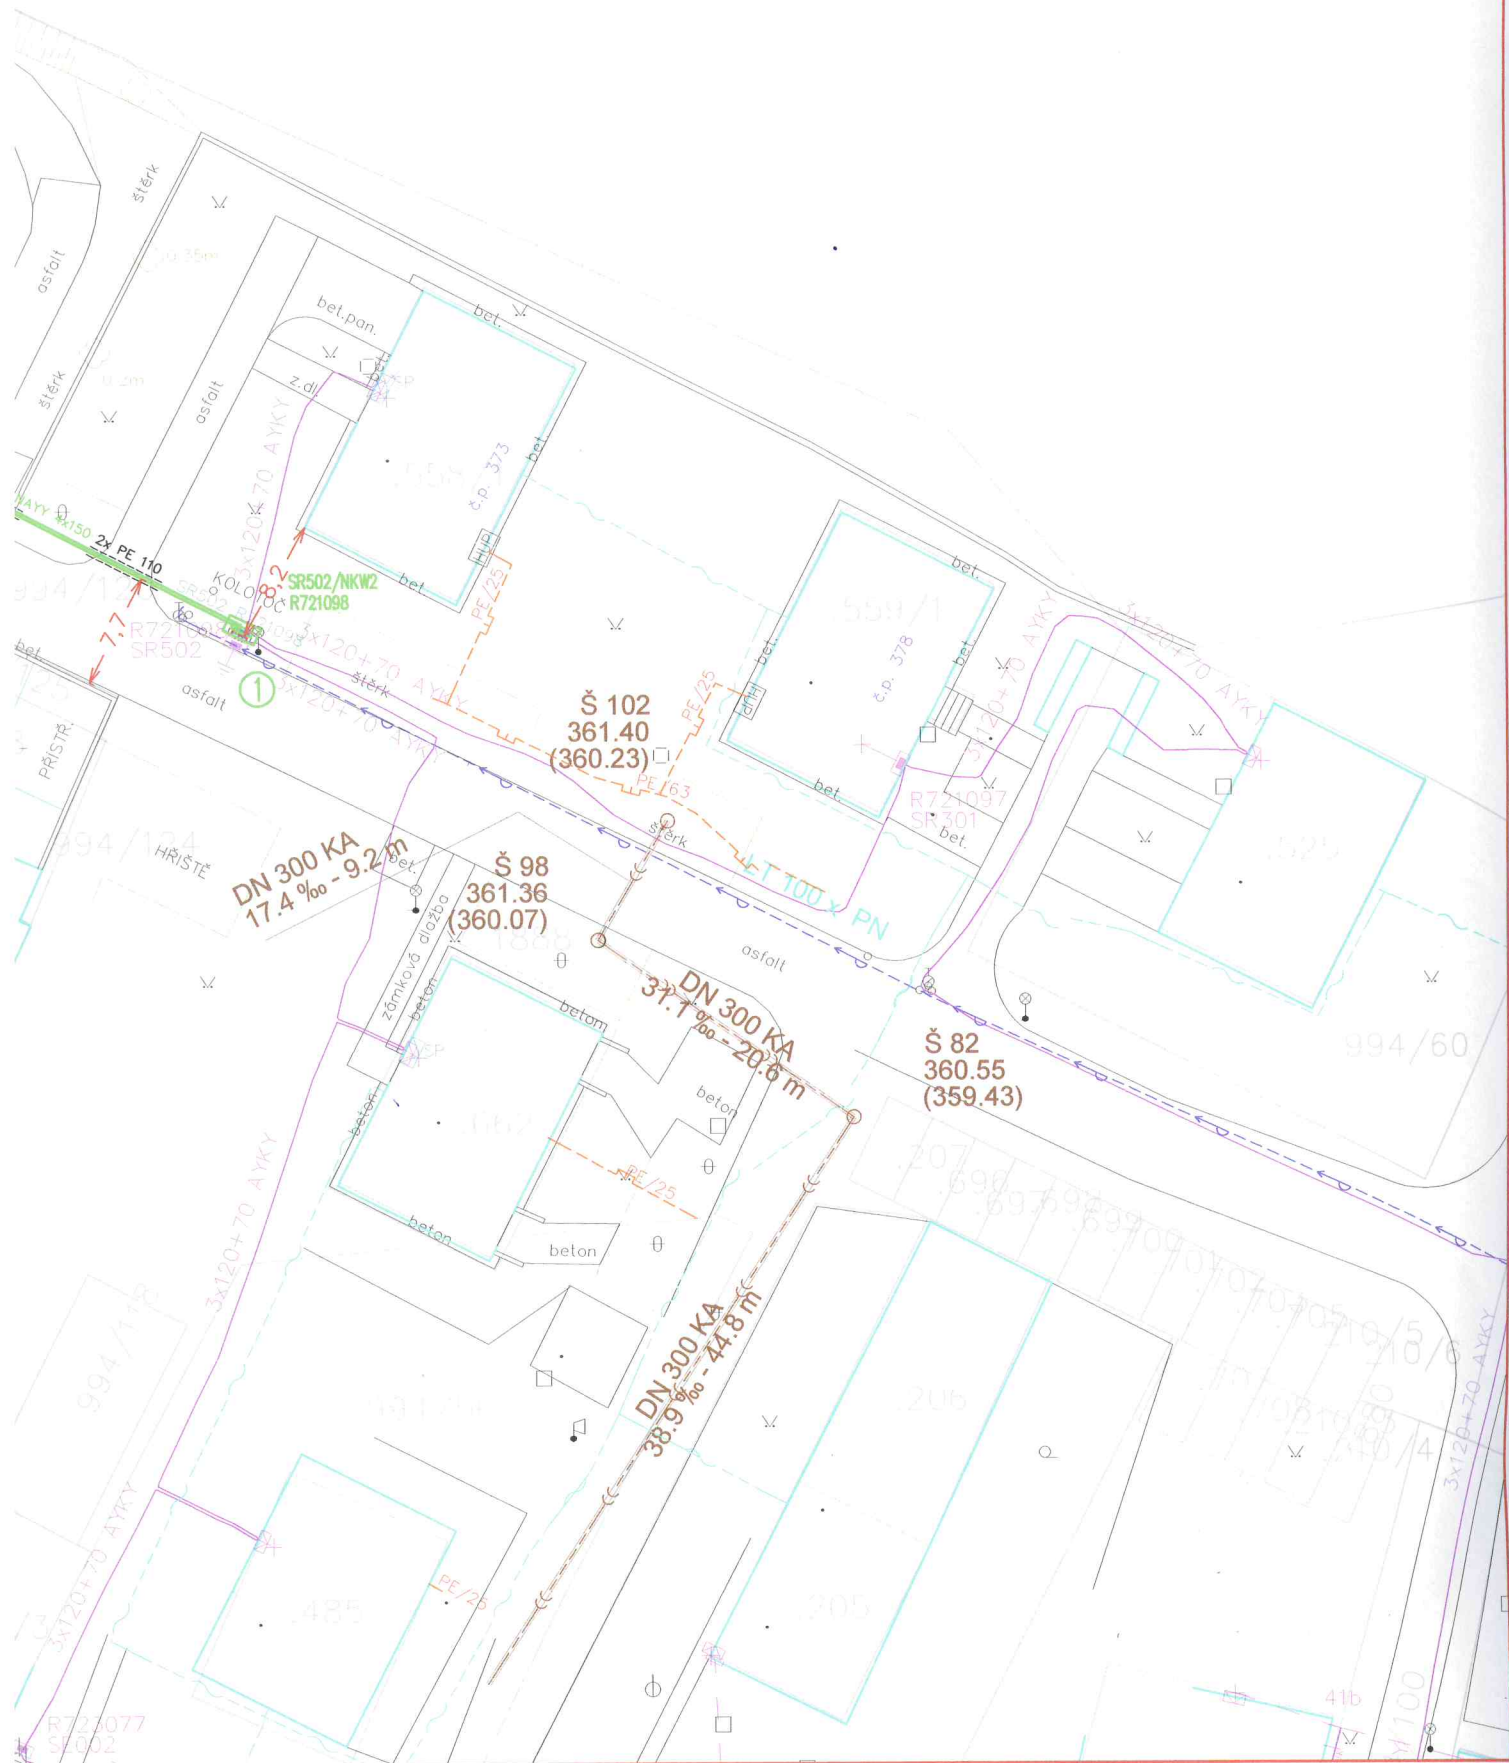


SOUHLASY VLASTNÍKŮ SOUSEDNÍCH POZEMKŮ

Č. PARCELY	MAJITEL	PODÍL	Č. LV	DAT. NAR./IČO	PODPIS
st. 882 k.ú. Jevišovice	Hubatka Marek Jevišovice 422, 67153 Jevišovice	SJM	1052		viz doklad. část
	Hubatková Gabriela, Jevišovice 422, 67153 Jevišovice				viz doklad. část
st. 189/2 k.ú. Jevišovice	Hubatka Radomír Jevišovice 357, 67153 Jevišovice	SJM	1279		viz doklad. část
	Hubatková Zdeňka, Jevišovice 357, 67153 Jevišovice				viz doklad. část


obr. 1a: ŘEZ – ULOŽENÍ V KOMUNIKACI NEBO VE VJEZDU S CHRÁNIČKOU
KRAJNICE KOMUNIKACE, VJEZDY

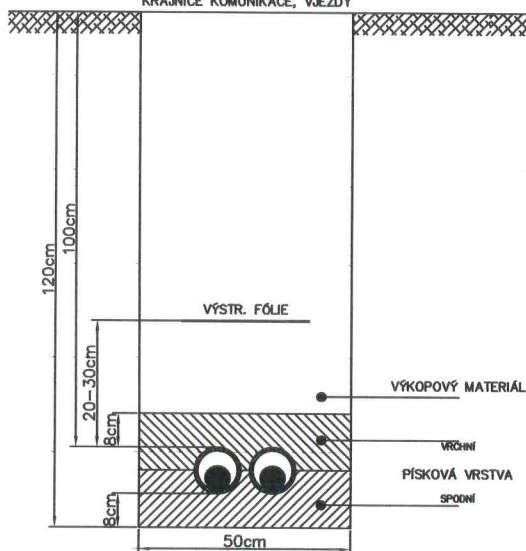

obr. 1b: ŘEZ – ULOŽENÍ VE VOLNÉM TERÉNU S VÝSTR. FÓLÍÍ
VOLNÝ TERÉN

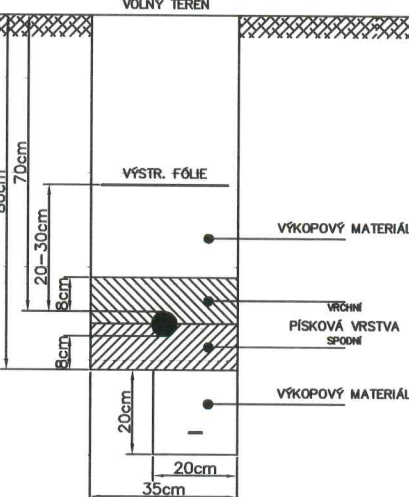

obr. 1c: ŘEZ – ULOŽENÍ V CHODNÍKU S KRYCÍ DESKOU
CHODNÍK

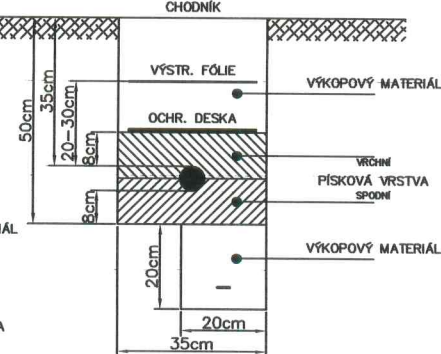

LEGENDA NN:

- ⊖ 16 ⊕ 15 stáv. podpěrné body (podklady E.ON)
- 4x50 stáv. nadzemní vedení NN (podklady E.ON)
- ⊖ 8.16 ⊕ 8.15 stáv. podpěrné body (zaměřeny geodety)
- 4x50 stáv. nadzemní vedení NN (zaměřeny geodety)
- 3x240+120 AYKY stávající kabelové vedení NN
- 1-NAYY 4x50 nový kabel NN 1-NAYY 4x50
- PE 90 PE chránička
- ☐ nová rozpojovací skříň
- ☒ nová přípojková skříň
- ⏏ uzemnění páskou FeZn 30x4
- ⏏ omezovače přepětí NN
- ⏏ kabel uložen v chráničce (obr. č.1a)
- ⏏ kabel uložen volně (obr. č.1b)
- ⏏ kabel uložen v chodníku (obr. č.1c)

LEGENDA STÁVAJÍCÍCH A NOVÝCH SÍTÍ:

- kabelové vedení VN
- nadzemní vedení NN
- kabel NN
- síť elektronických komunikací
- NTL plynovod
- STL plynovod
- vodovod
- kanalizace splašková
- kanalizace dešťová
- kabel veřejného osvětlení

SOUHLASY VLASTNÍKŮ POZEMKŮ

Č. PARCELY	MAJITEL	PODÍL	Č. LV	DAT. NAR./IČO	PODPIS
994/120 k.ú. Jevišovice	Město Jevišovice, Jevišovice 56, 67153 Jevišovice	1/1	10001	292923	viz doklad. část
st. 810 k.ú. Jevišovice	Peksová Ivana, Jevišovice 386, 67153 Jevišovice	1/1	196		viz doklad. část
st. 811 k.ú. Jevišovice	Svobodová Alena, Jevišovice 378, 67153 Jevišovice	1/1	1185		viz doklad. část

Základní údaje:

Ochranné pásmo kabelového vedení VN a NN činí dle zákona 458/2000 Sb. 1m na obě strany

Prostory z hlediska úrazu el. proudem: nebezpečné

Střídavá síť nn: 3+PEN, stř., 50Hz, 400/230V/TN-C

Střídavá síť vn: 3, stř., 50Hz, 22kV/IT

Ochrana před nebezpečným dotykem živých částí rozvodných el. zařízení do 1000V i nad 1000V v distribuční soustavě dodavatele elektřiny:

- polohou - dle PNE 33 0000-1, 6V, čl. 3.2.2.1
- izolací - dle PNE 33 0000-1, 6V, čl. 3.2.2.4

Ochrana při poruše v rozvodných elektrických zařízeních v distribuční soustavě dodavatele elektřiny: nad 1000V (VN), kde není přímo uzemněný střed zdroje (uzel) - ochrana v sítích IT

- ochrana zemněním v sítích IT, dle PNE 33 000-1, 6V, čl. 3.4.3.1


do 1000V (NN), kde je přímo uzemněný střed zdroje (uzel) - ochrana v sítích TN-C

- automatickým odpojením od zdroje nadproudovými ochrannými přístroji, dle PNE 33 0000-1, 6V, čl. 3.3.2.5
- izolací dle PNE 33 0000-1, 6V, čl. 3.3.2.1

Vnější vlivy působící na rozvodná zařízení distribuční a přenosové soustavy:

- stanovuje PNE 330000-2, 5V, tabulka č.6 a č.7

Před zahájením zemních prací je nutno zajistit vytýčení všech inženýrských sítí.

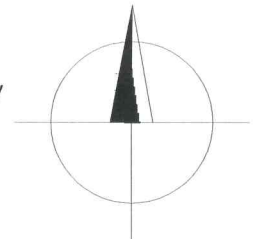

AUTORIZACE:



D					
C					
B					
A					
INDEX REVIZE	POPIS REVIZE			DATUM	JMÉNO
VYPRACOVAL	LIBOR SEMERÁD	ZOD. PROJEKTANT	Ing. OLDŘICH DIVIŠ		
ZHOTOVITEL PD	Ing. Oldřich Diviš, Únanov č. 144, 671 31 Únanov				
KRAJ	JIHOMORAVSKÝ	OKRES	ZNOJMO		
KATASTR. ÚZEMÍ	Jevišovice [659355]				
MÍSTO STAVBY	JEVIŠOVICE				
STAVEBNÍK	EG.D, a.s.	LIDICKÁ 1873/36, 602 00 BRNO		Č. STAVBY:	1030067804
NÁZEV STAVBY	Jevišovice, rozšíření kNN Svoboda Pavel			DATUM:	03-2022
				FORMÁT:	4xA4
				STUPEŇ PD:	DPS
NÁZEV VÝKRESU	Situace trasy kabelového vedení NN a umístění kabelových skříní NN			MĚŘÍTKO:	Č. VÝKRESU:
				1:500	C.2